




W1200×D500×H500
板厚 8×8×8t

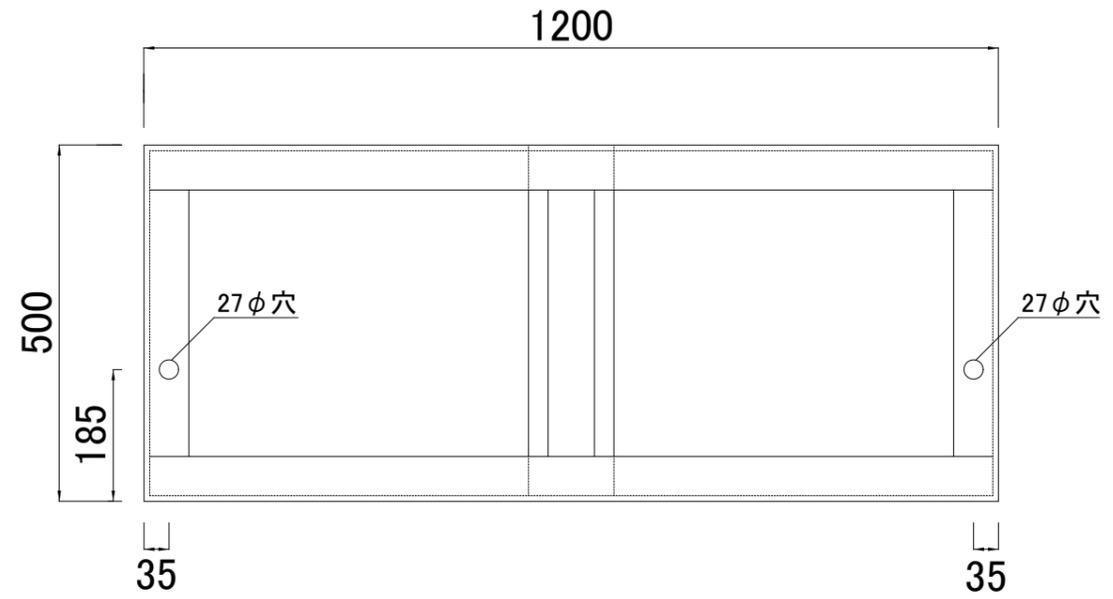

水槽平面図

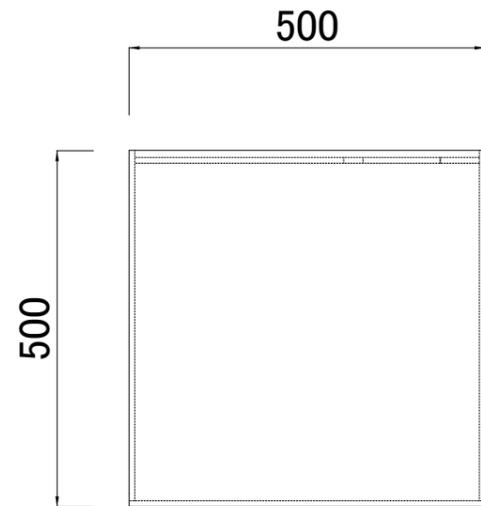

立面図

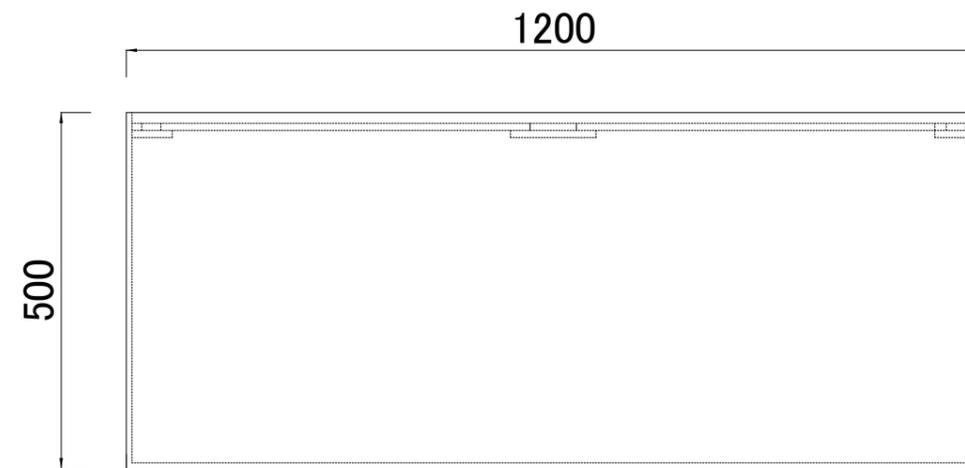

立面図（正面）

工事名称	承認	作図	検図	担当	年月日	図面名称	図番	縮尺	1/10	 株式会社 Yasuda
					2021/09/02					