




水槽平面図

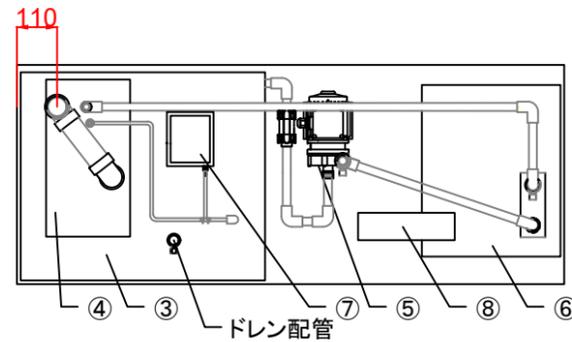


架台内平面図

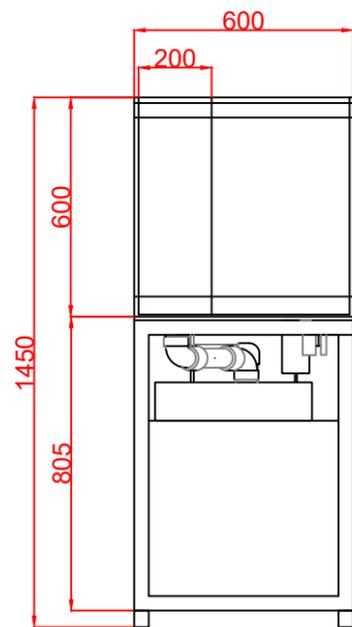

立面図 (左側面)

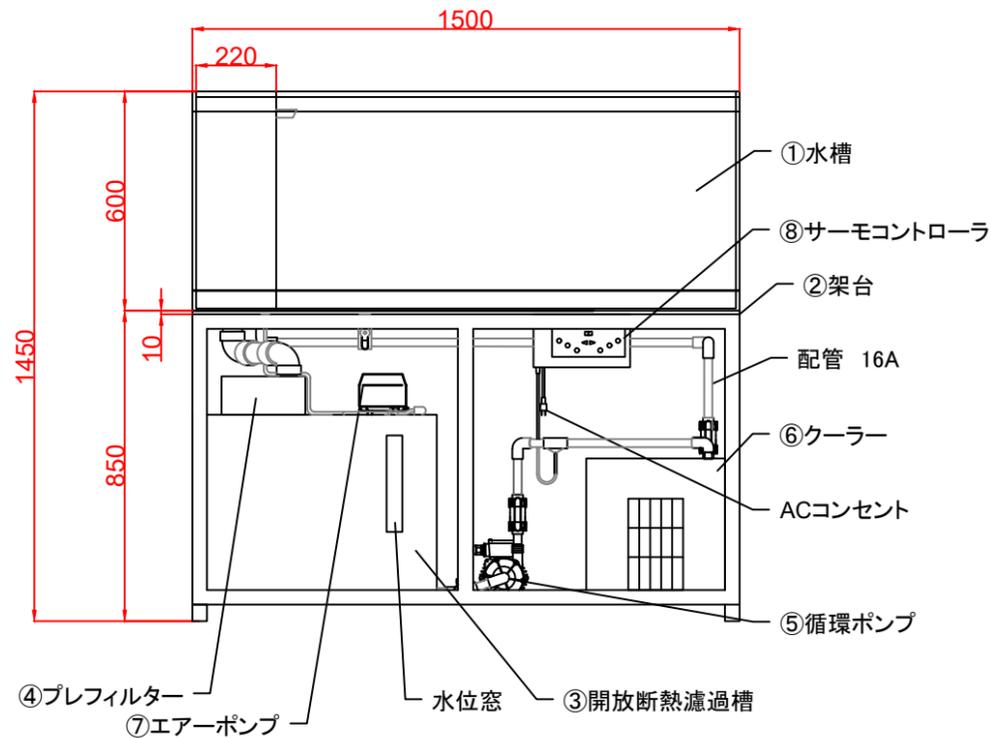

立面図 (正面)

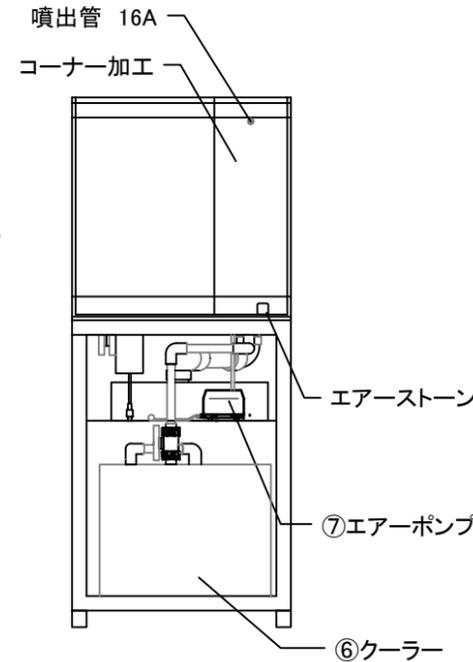

立面図 (右側面)

水槽機器仕様

| 名称 | 状態 | 仕様 | |
|-------------|------|-------------------------|-------------------------------------|
| ① 水槽 | リユース | 仕様 | サイズ W1500 * D600 * H600 水量約540L |
| | | 材質 | アクリルキャスト板 |
| | | 板厚 | (正)15 * (側)15 * (底)10 |
| | | 加工 | アクリル溶着加工、OFコーナー50A、吐出管16A |
| | | 付属品・他 | フタ[2tPVC透明]、エア電気用加工16A |
| ② 架台 | リユース | 仕様 | サイズ W1500 * D600 * H850 |
| | | 材質 | SS [L3*40] |
| | | 塗装・メッキ | 亜鉛溶融メッキ仕上げ |
| ③ 開放断熱ろ過槽 | リユース | 仕様 | サイズ W670 * D570 * H510 断熱あり、容量約160L |
| | | 材質 | アクリル [オール 8t] + ペフ断熱 10t |
| | | 加工 | ソケット16A、パンチ板スノコ |
| | | 付属品・他 | ろ材: サンゴ砂10号フタ: PVC透明3t |
| | | ④ プレフィルター | NEW(制作) |
| ⑤ 循環ポンプ | リユース | 仕様 | 材質 アクリル+PVC+PVCパンチ板、オール3t |
| | | 付属品・他 | ホワイテマット、フタ: PVC透明3t |
| | | 型番 | サンソー PMD-641B |
| ⑥ クーラー | リユース | 仕様 | 仕様 100V-65W、マグネット式 |
| | | 型番 | ゼンスイ ZRC-400 |
| ⑦ エアープンプ | リユース | 仕様 | 仕様 100V-400W 空冷式 |
| | | 型番 | 安永YP-20A 風量20L/分 |
| ⑧ サーモコントローラ | リユース | 仕様 | 仕様 100V-18W、エアーストーン付属 |
| | | 型番 | ゼンスイ ZS-511 0~50°C |
| ⑨ ヒーター | 付属なし | 仕様 | 仕様 100V仕様、クーラー400W、ヒーター1KWまで |
| ⑩ 照明 | 付属なし | | |
| 総水量 | | 700L | |
| 重量 | | 空重量: 165 Kg | 運転重量: 865 Kg |
| 電気容量 | | 1φ100V-483W、(15A * 1回路) | |

工事名称

承認 作図 検図 担当 年月日 図面名称

中古水槽:活魚仕様 W1500 N1

図番

水槽 W1500*D600*H600
架台 W1500*D600*H850

縮尺 1:20

Yasuda
株式会社 Yasuda